


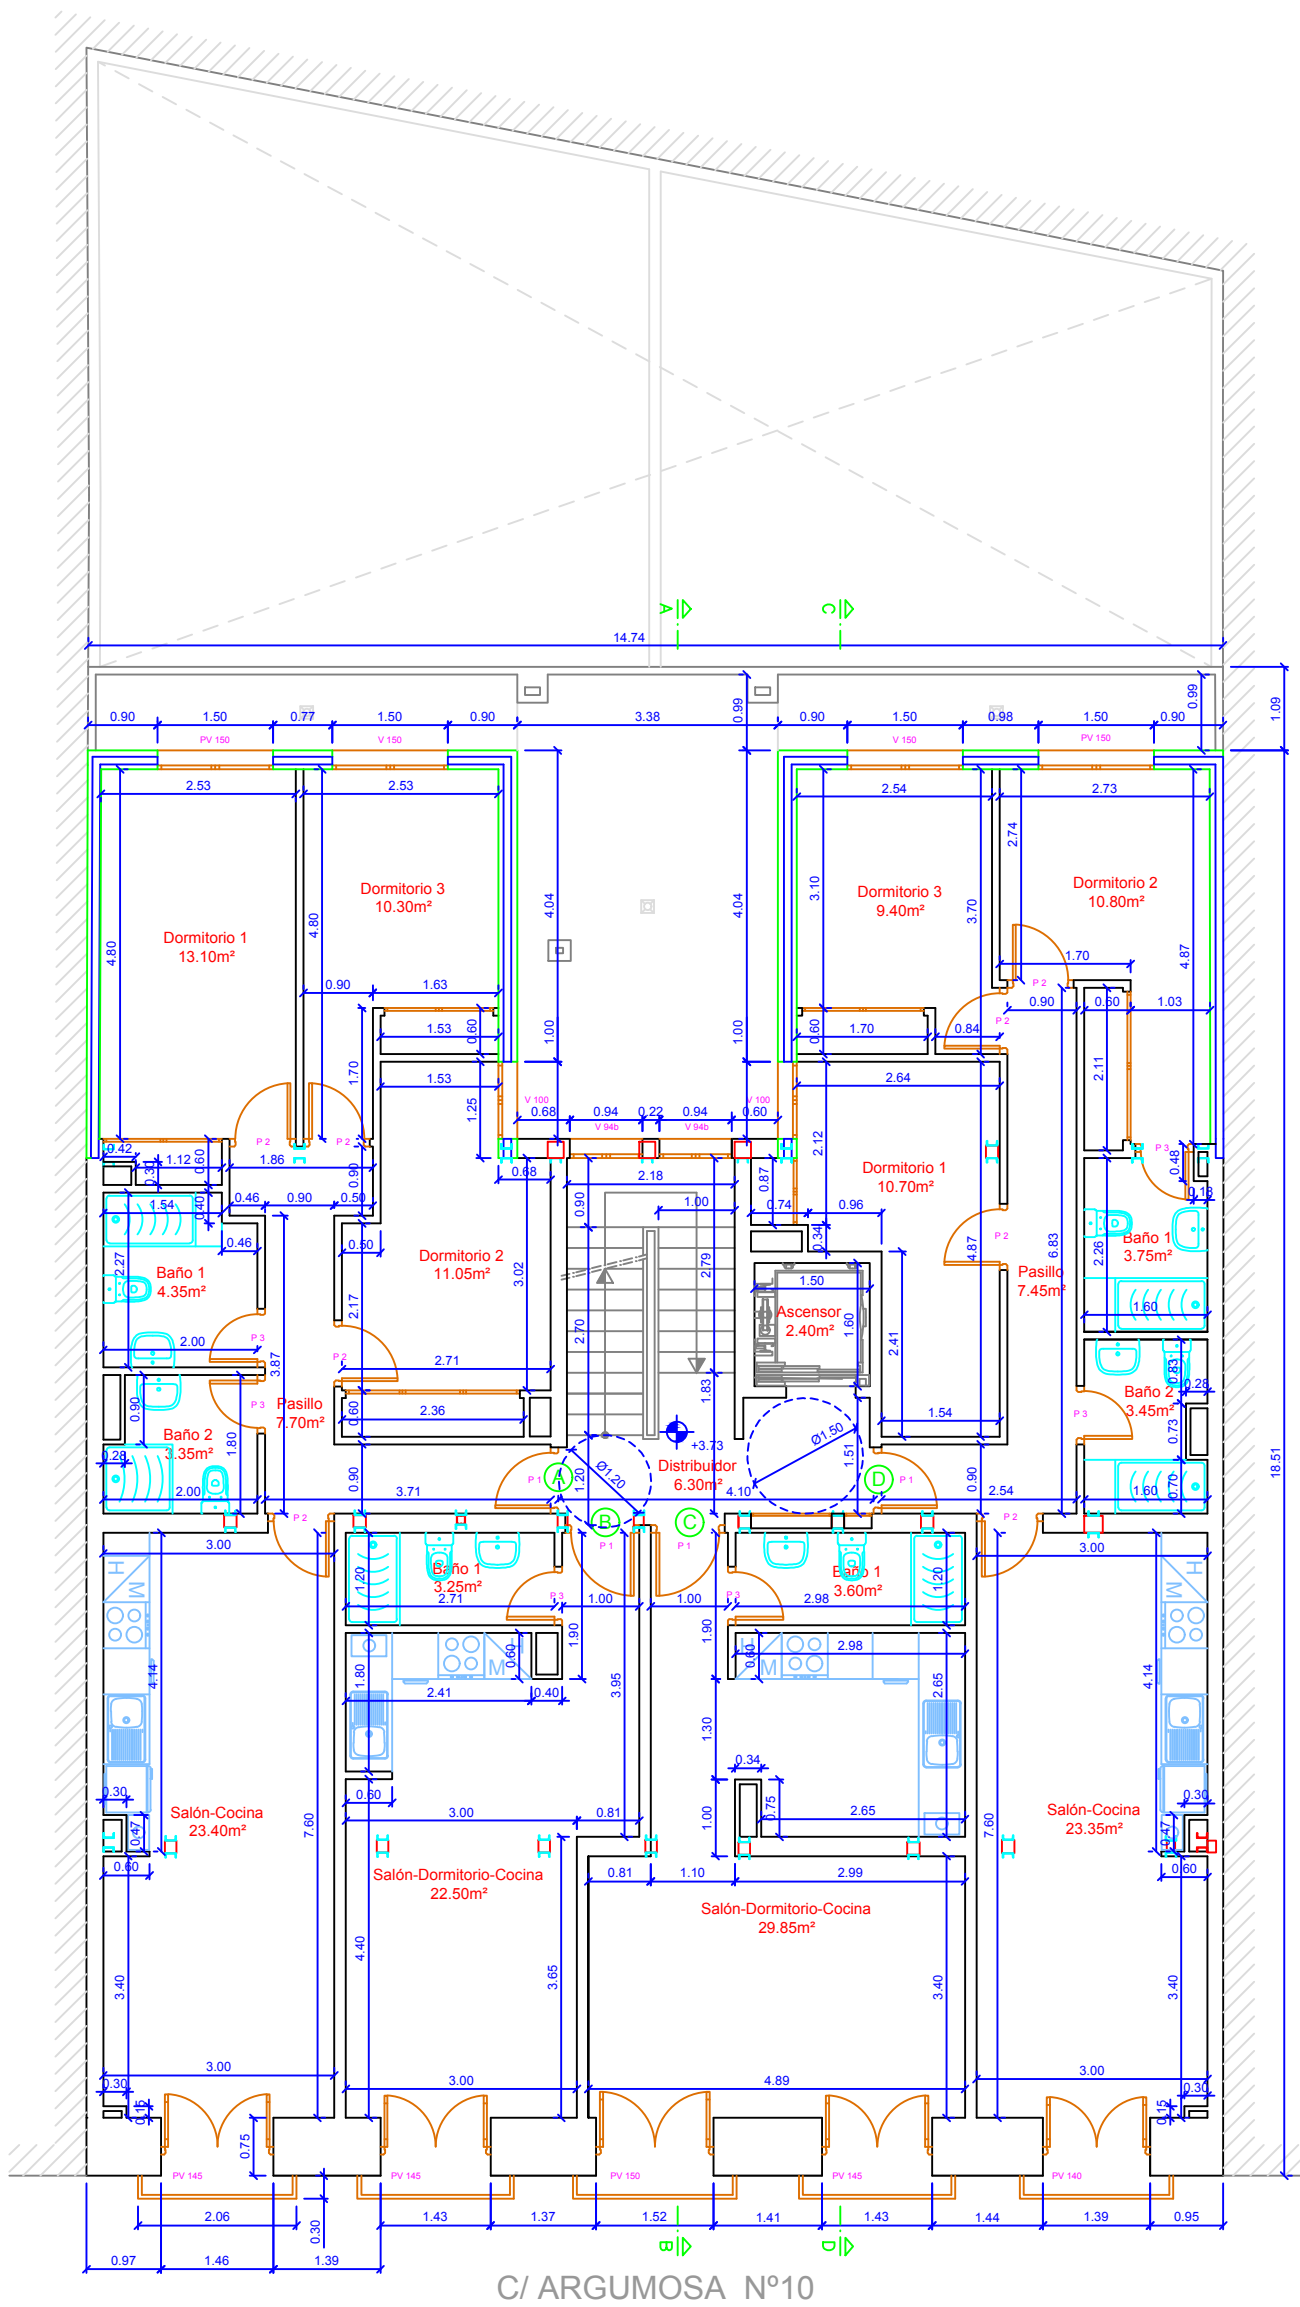

C/ ARGUMOSA Nº10

PLANTA 1ª



PROYECTO		PROYECTO DE EJECUCIÓN DE AMPLIACIÓN DE EDIFICIO PARA LA CONSTRUCCIÓN DE 16 VIVIENDAS Y 2 LOCALES COMERCIALES	
SITUACIÓN	CALLE ARGUMOSA Nº10 28012, MADRID (MADRID)	ARQUITECTOS	L
PROPIEDAD		ARQUITECTU	
FECHA	DICIEMBRE 2019	EXPEDIENTE	2018_ARG_10
		CONTENIDO	PLANTA 1ª ESTADO MODIFICADO: COTAS Y SUPERFICIES
		ESCALA	e: 1 / 100 (A3)