


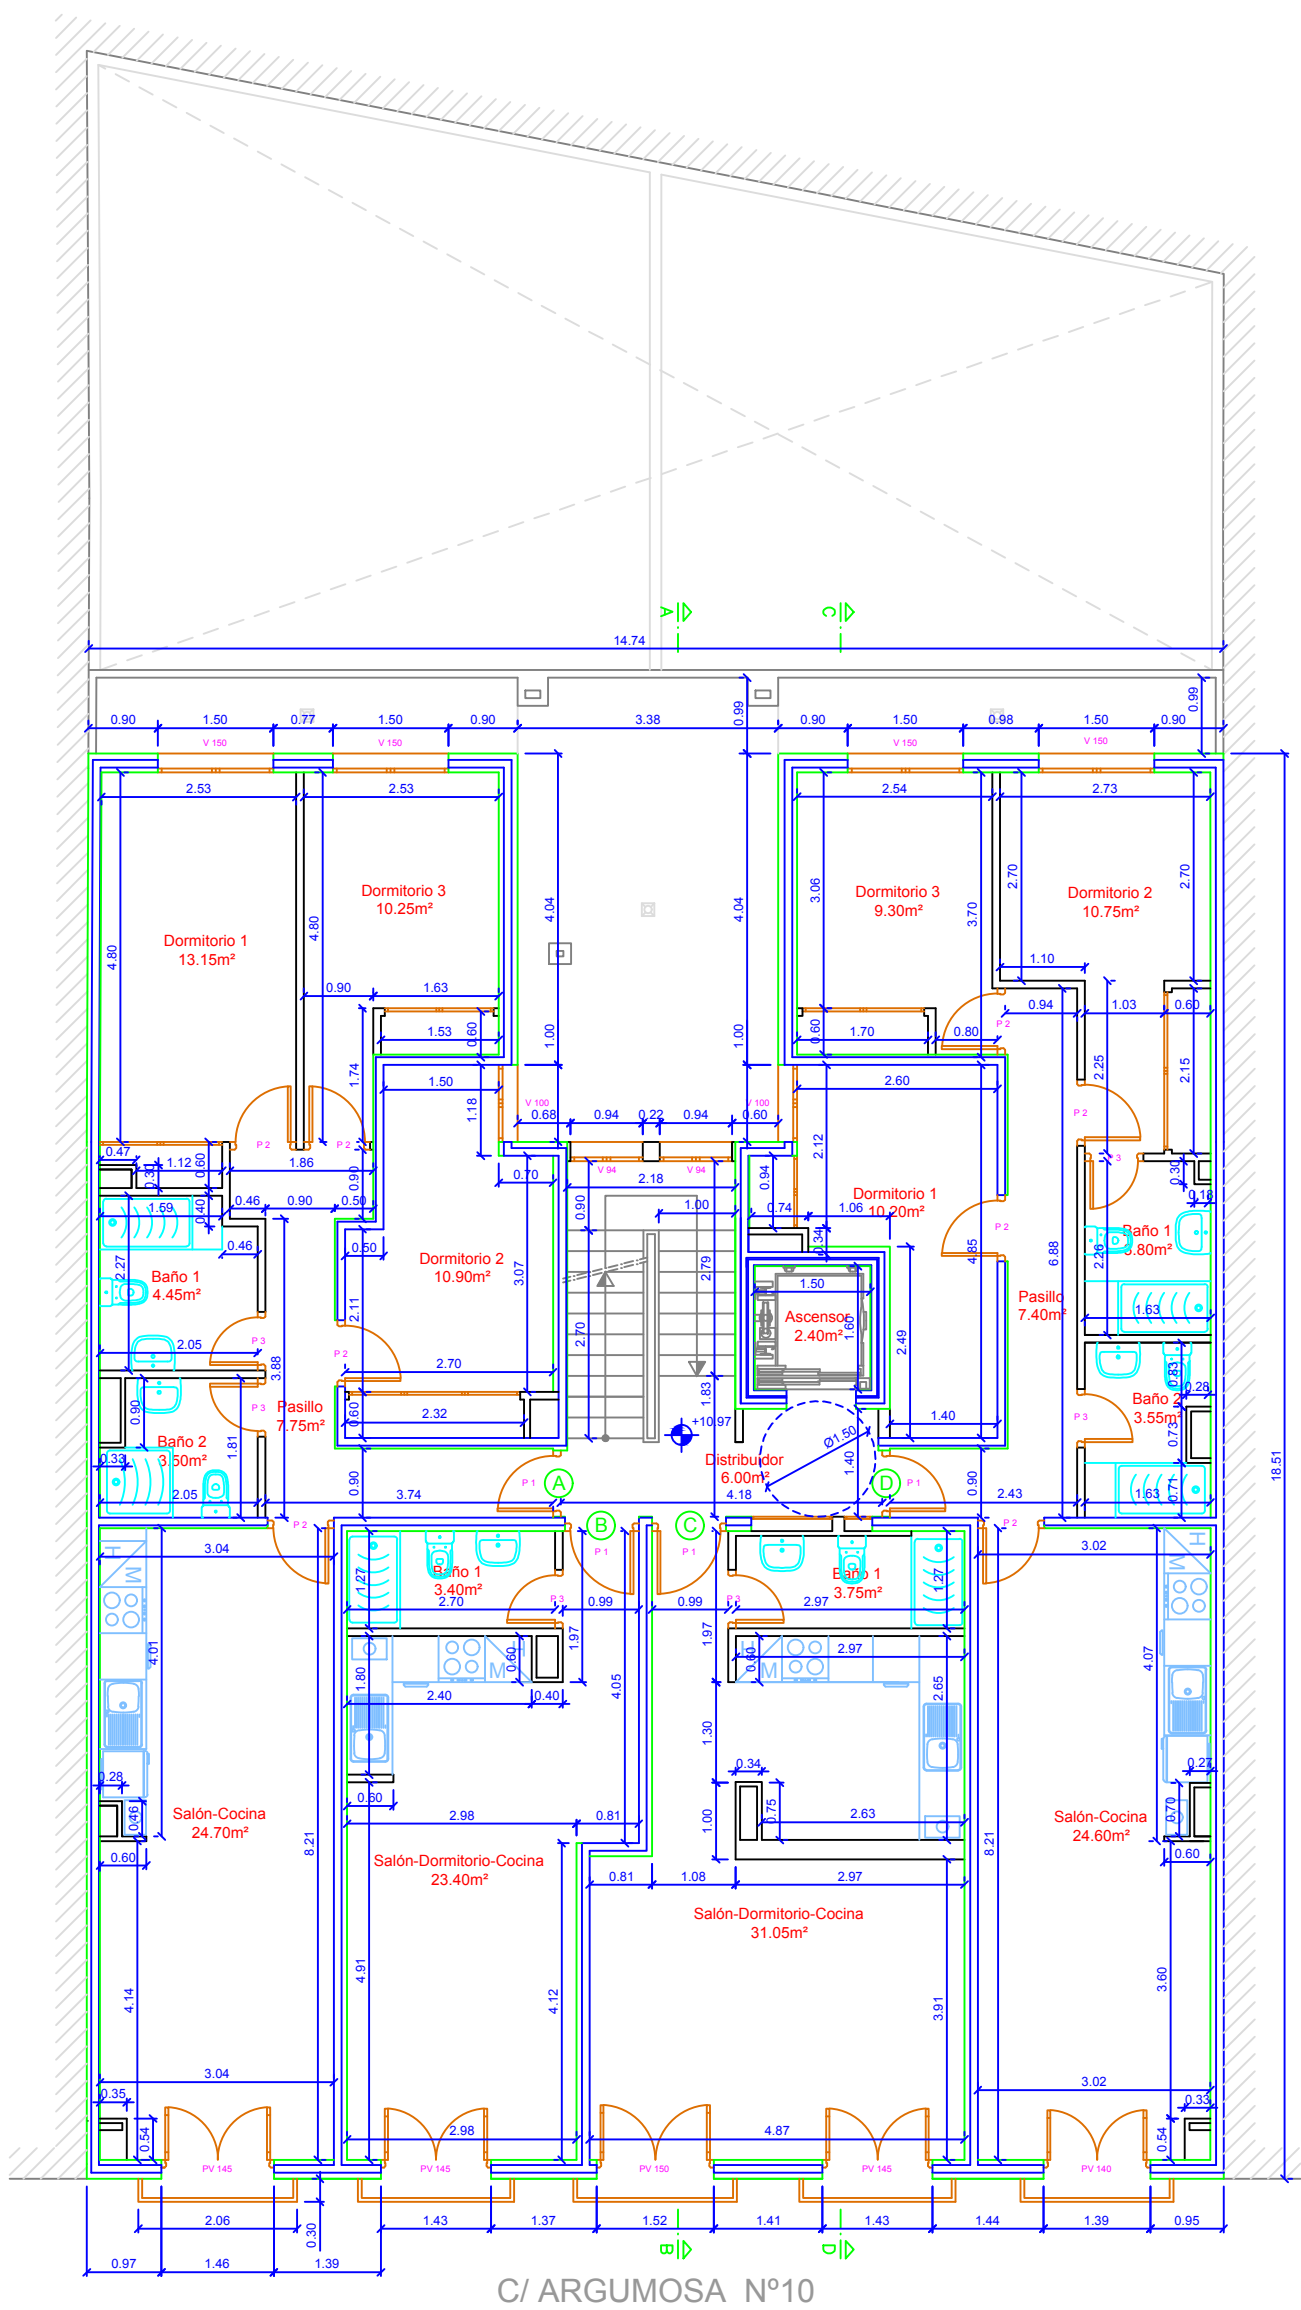

PLANTA 3ª



PROYECTO				PROYECTO DE EJECUCIÓN DE AMPLIACIÓN DE EDIFICIO PARA LA CONSTRUCCIÓN DE 16 VIVIENDAS Y 2 LOCALES COMERCIALES			
SITUACIÓN		CALLE ARGUMOSA Nº10 28012, MADRID (MADRID)		ARQUITECTOS		ARQ 19	
FECHA		DICIEMBRE 2019		EXPEDIENTE		2018_ARG_10	
				CONTENIDO		PLANTA 3ª ESTADO MODIFICADO: COTAS Y SUPERFICIES	
						ESCALA e: 1 / 100 (A3)	

ARQ
19