


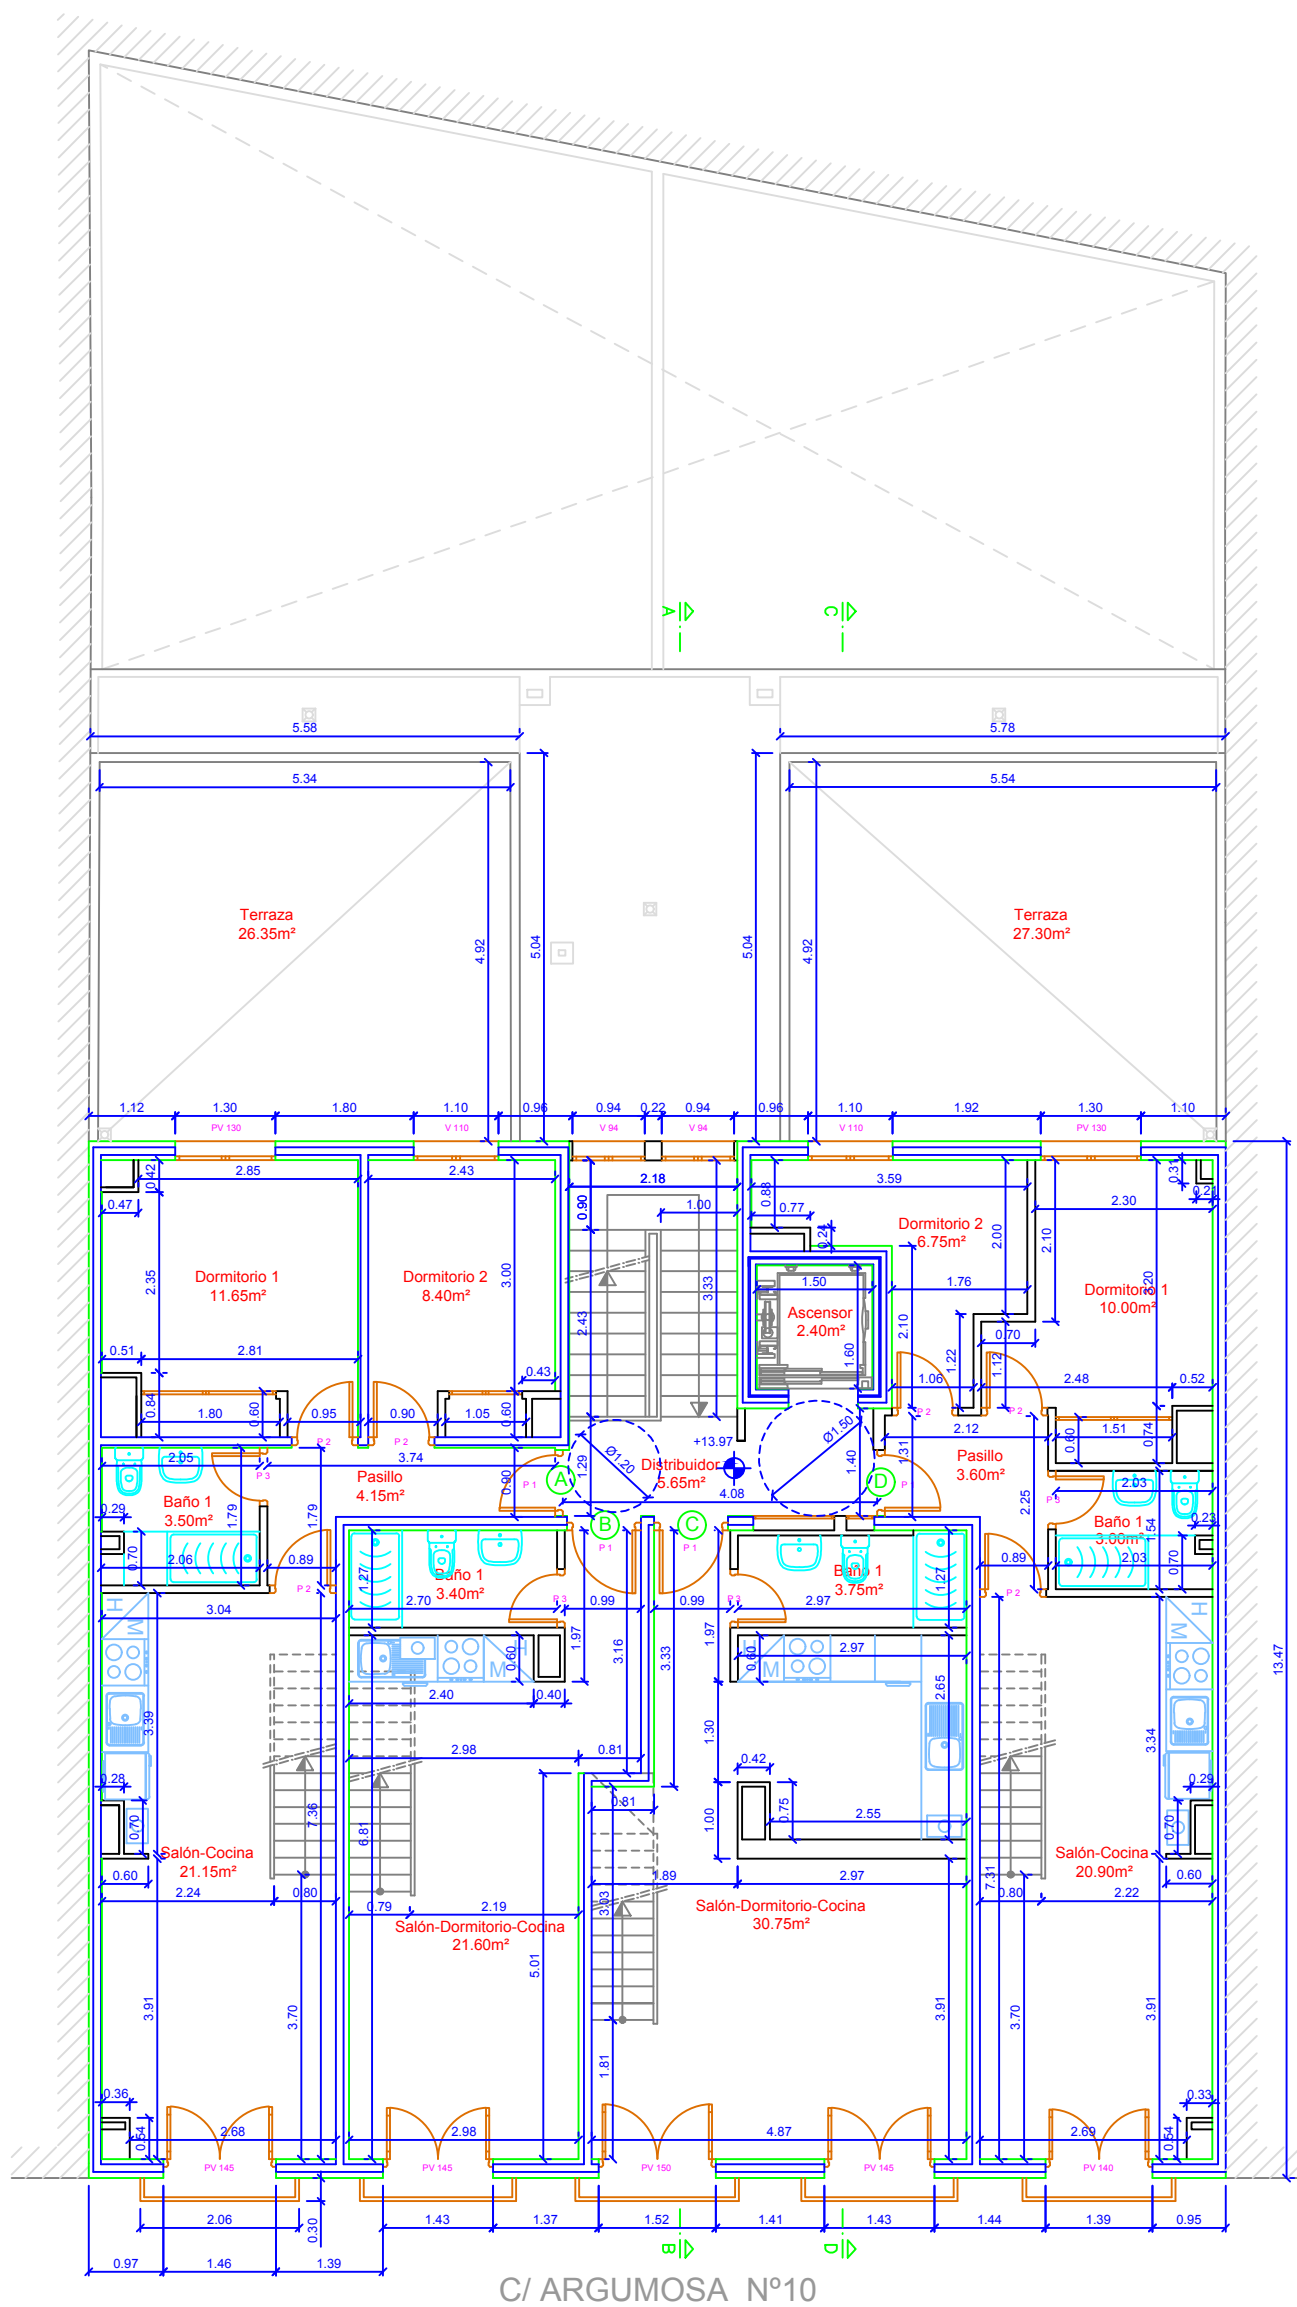

PLANTA 4ª



PROYECTO		PROYECTO DE EJECUCIÓN DE AMPLIACIÓN DE EDIFICIO PARA LA CONSTRUCCIÓN DE 16 VIVIENDAS Y 2 LOCALES COMERCIALES	
SITUACIÓN	CALLE ARGUMOSA Nº10 28012, MADRID (MADRID)	ARQUITECTOS	RQ 21
PROPIEDAD			
FECHA	DICIEMBRE 2019	EXPEDIENTE	2018_ARG_10
CONTENIDO		PLANTA 4ª ESTADO MODIFICADO: COTAS Y SUPERFICIES	
		ESCALA	e: 1 / 100 (A3)