


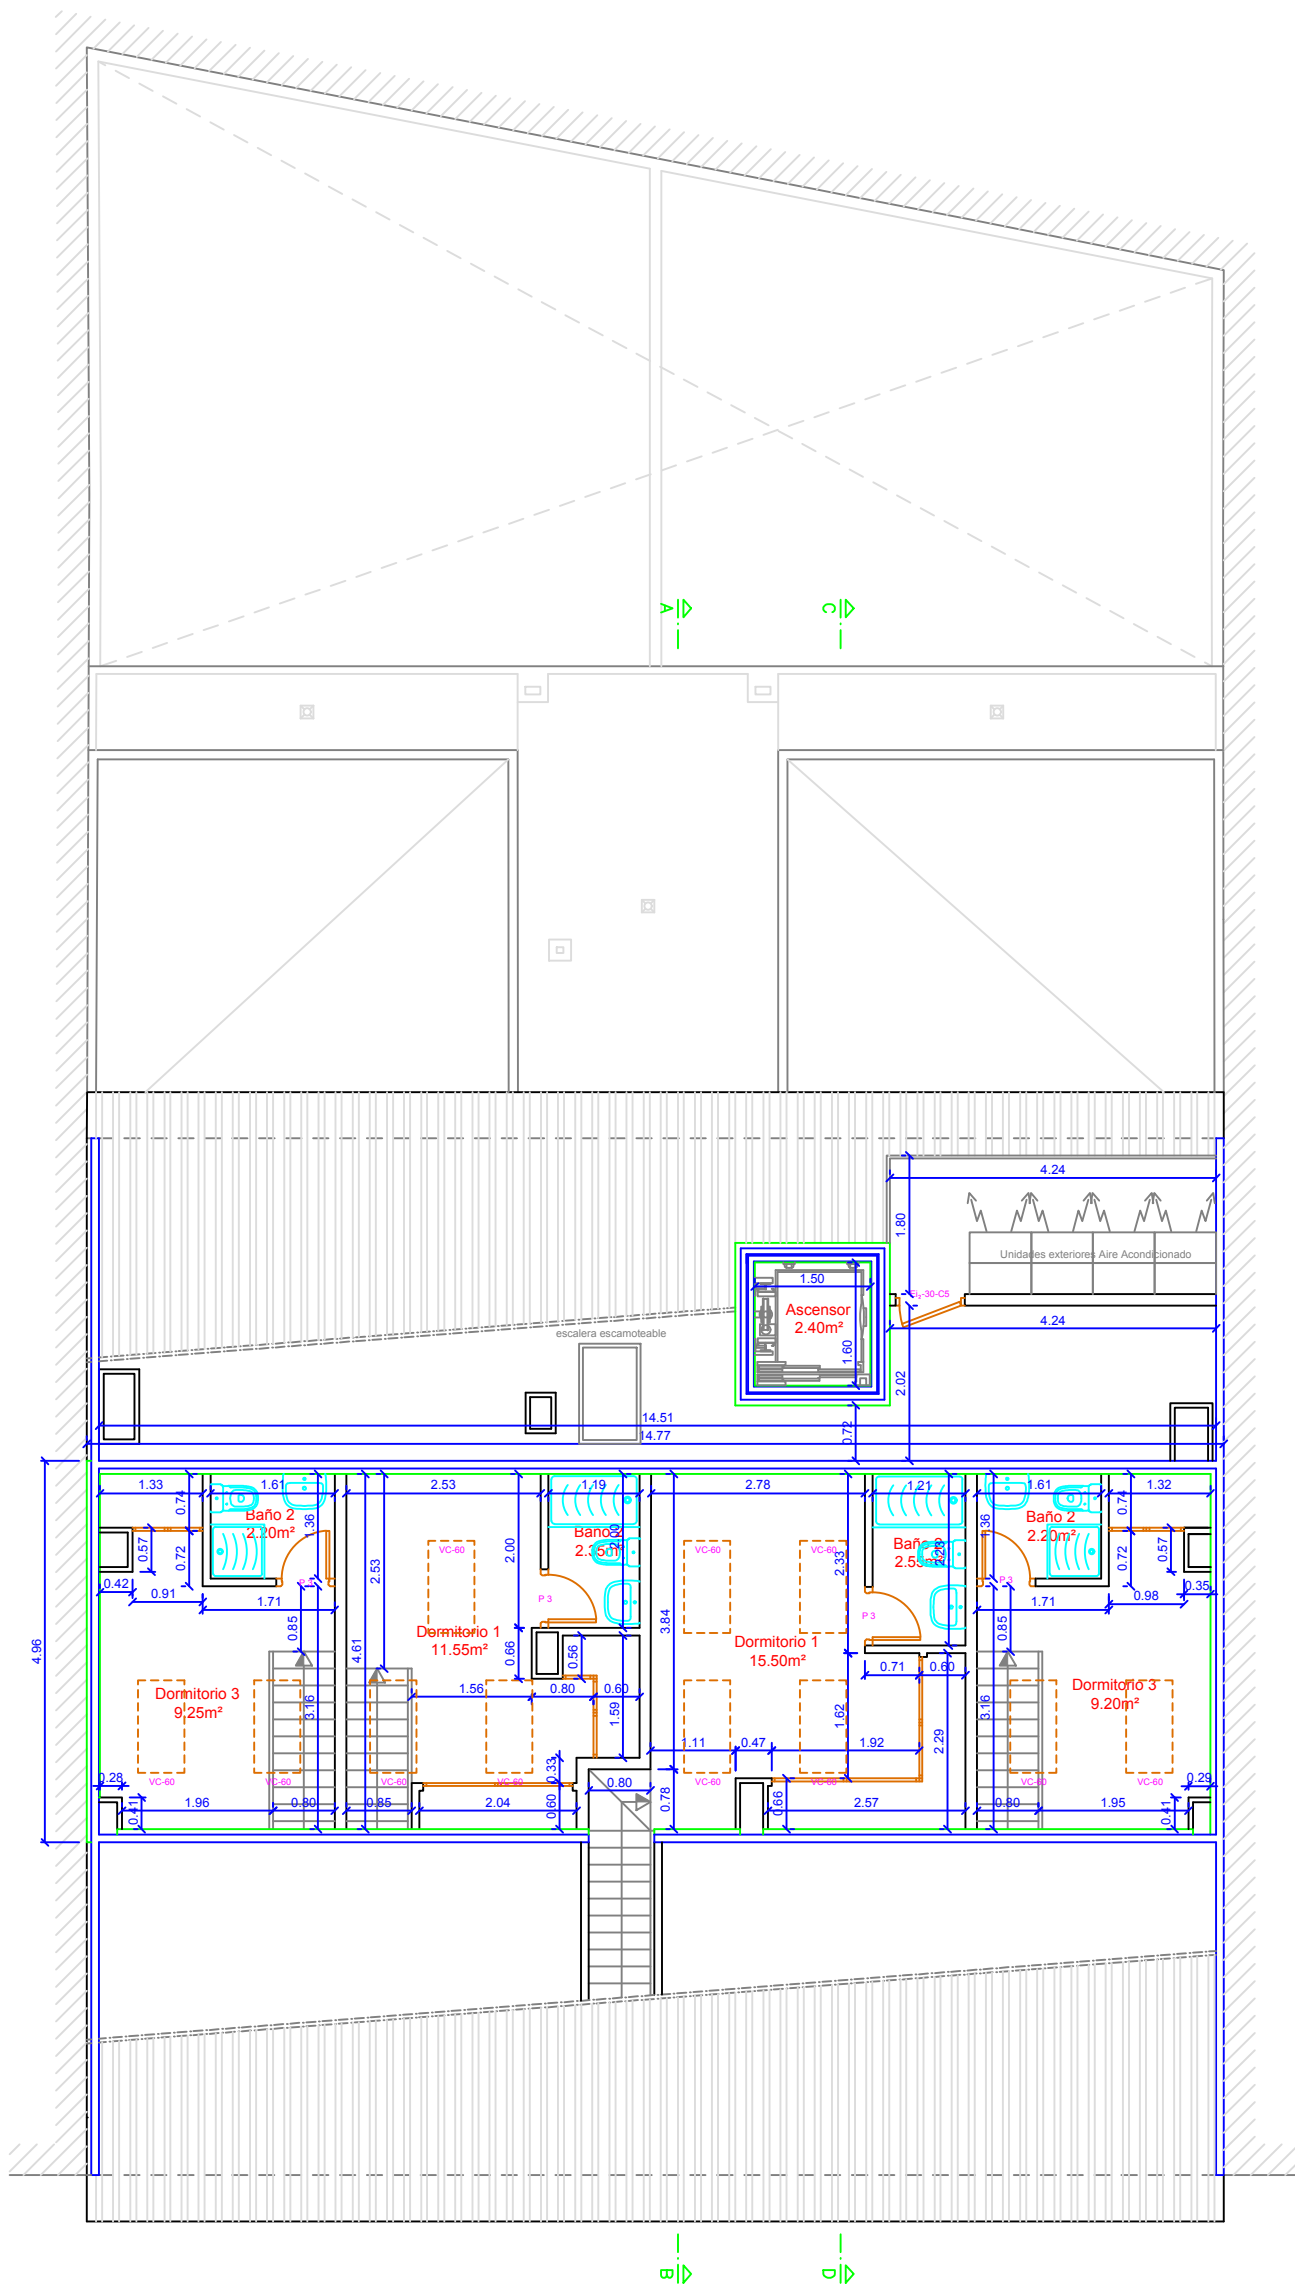

C/ ARGUMOSA Nº10

PLANTA BAJO-CUBIERTA



	PROYECTO PROYECTO DE EJECUCIÓN DE AMPLIACIÓN DE EDIFICIO PARA LA CONSTRUCCIÓN DE 16 VIVIENDAS Y 2 LOCALES COMERCIALES		
	SITUACIÓN CALLE ARGUMOSA Nº10 28012, MADRID (MADRID)	ARQUITECTOS ARQUITECTOS	ARQ 23
	PROPIEDAD		
	FECHA DICIEMBRE 2019	EXPEDIENTE 2018_ARG_10	CONTENIDO PLANTA BAJO-CUBIERTA EST. MODIFICADO: COTAS Y SUPERFICIES
			ESCALA e: 1 / 100 (A3)