


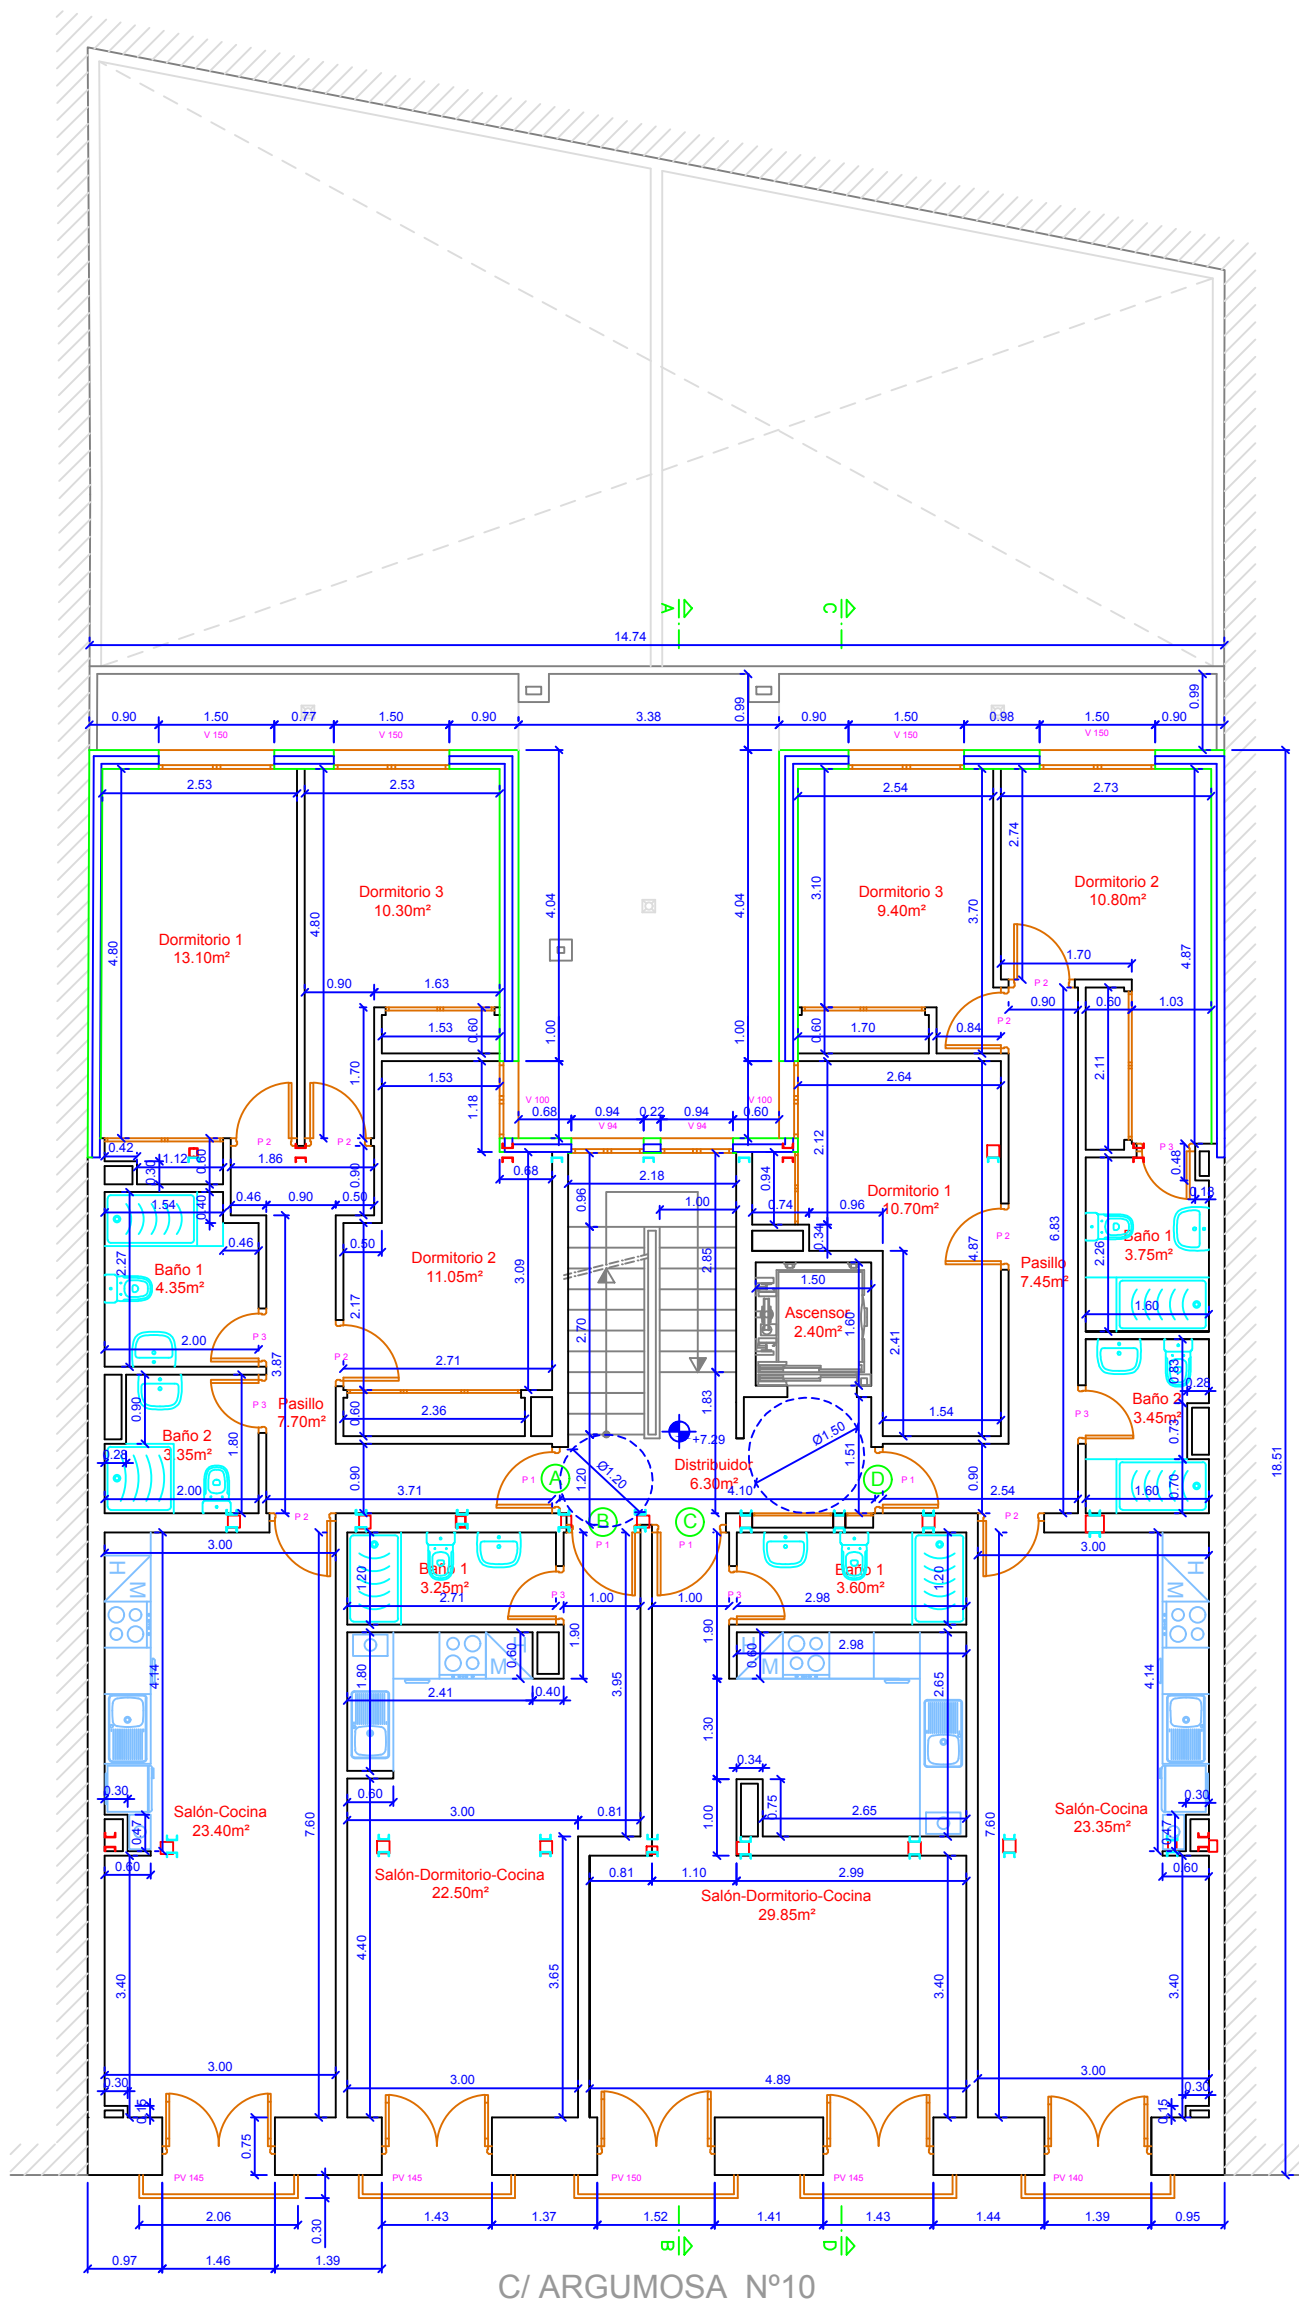

PLANTA 2ª



D:\05 - Proyecto Basico y de Ejecucion - Calle Morenes Arteaga 12, Madrid\LOGOTIPO A&G ARQUITECTOS.jpg

PROYECTO	PROYECTO DE EJECUCIÓN DE AMPLIACIÓN DE EDIFICIO PARA LA CONSTRUCCIÓN DE 16 VIVIENDAS Y 2 LOCALES COMERCIALES		
	SITUACIÓN	CALLE ARGUMOSA Nº10 28012, MADRID (MADRID)	ARQUITECTOS
	PROPIEDAD	PROYECTOS NUEVA ESCALA 26 S.L.	PEDRO J. GARCÍA FÉREZ ARQUITECTO MIGUEL ÁNGEL ACEBAL BERNAL ARQUITECTO
	FECHA	DICIEMBRE 2019	CONTENIDO
EXPEDIENTE	2018_ARG_10	PLANTA 2ª ESTADO MODIFICADO: COTAS Y SUPERFICIES	ESCALA e: 1 / 100 (A3)

ARQ
17